




# Linha Slim

ABASTECIMENTO  
1/2" BSP

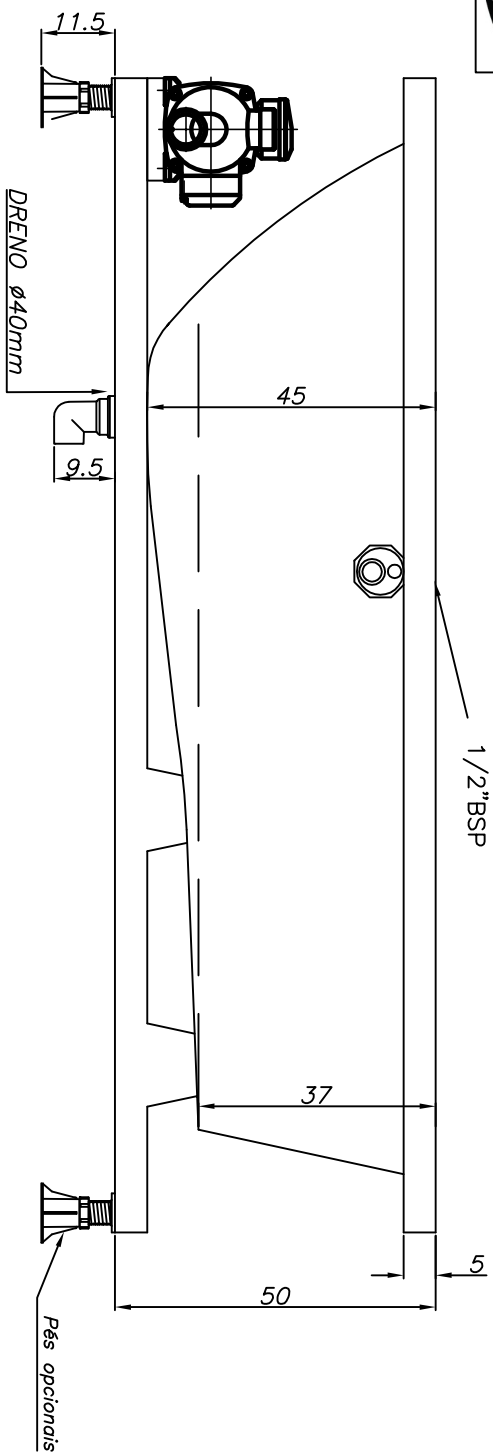


(Dimensões em cm)

MOTOBOMBA  
POSICÃO 2  
(OPCIONAL)

2 APOIOS DE CABEÇA

MOTOBOMBA  
POSICÃO 1

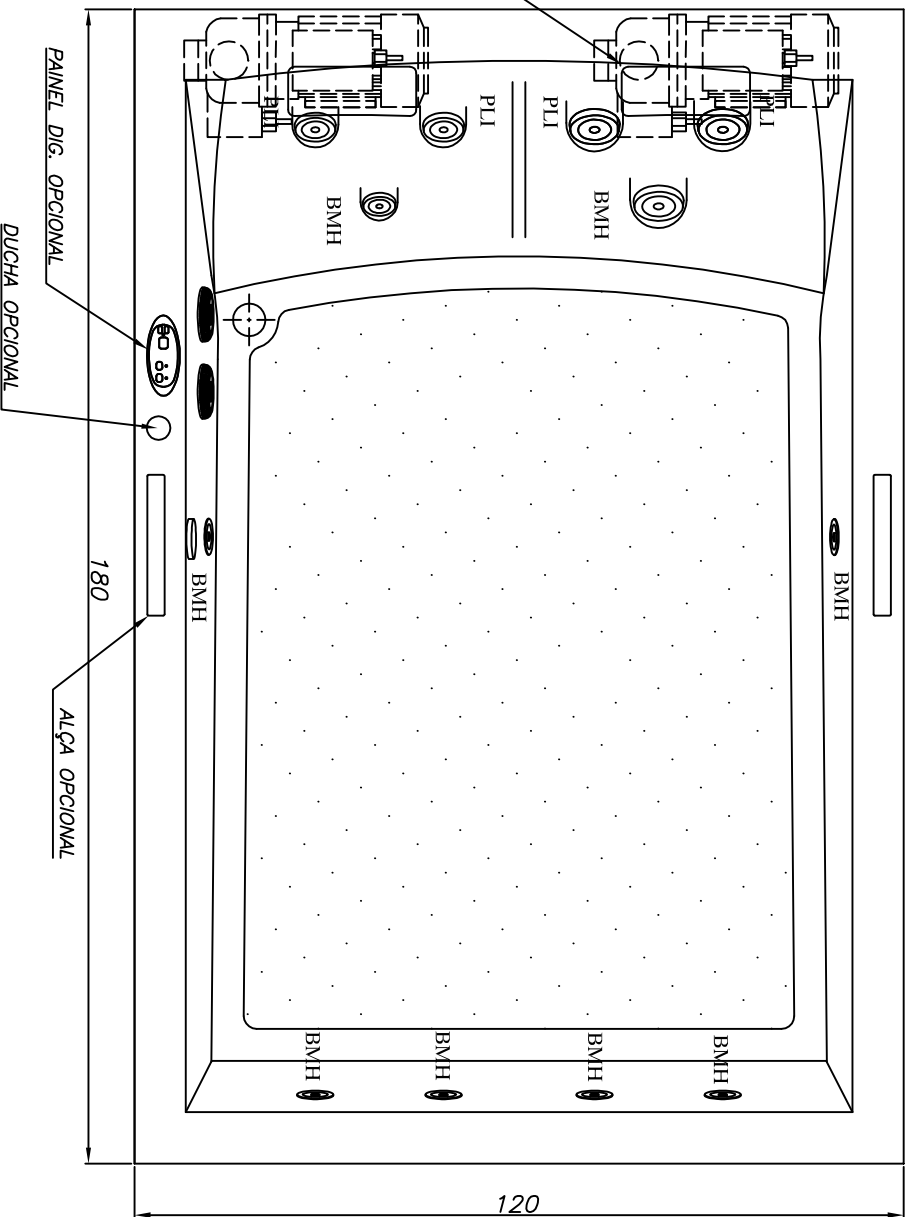

4	8	ACRÍLICO	435 litros
PLI	BMH	ACABAMENTO	VOLUME
JATOS			

CARGA MÉDIA SOBRE O PISO: 667 kg/m<sup>2</sup>

BANHEIRA: **PIETA DUPLA** | MODELO: **PA180120A**

**JACUZZI DO BRASIL LTDA.**

ESCALA: 1:10 | DES.: SANDEI | DATA: 23/06/2014