

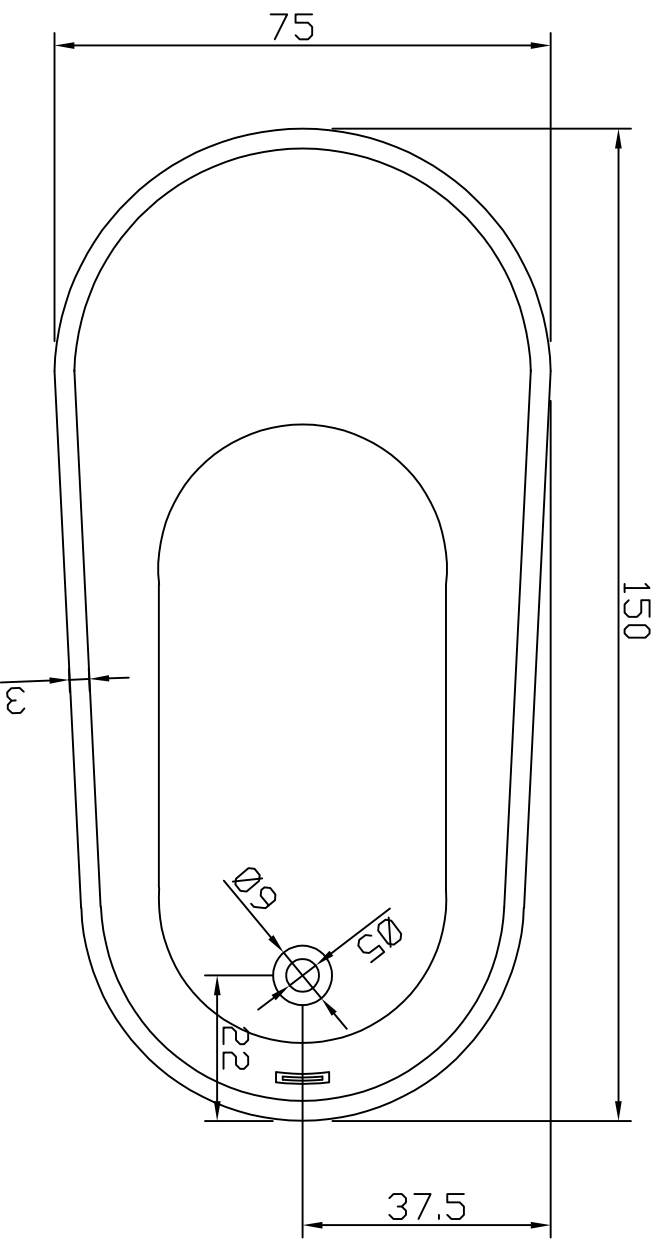


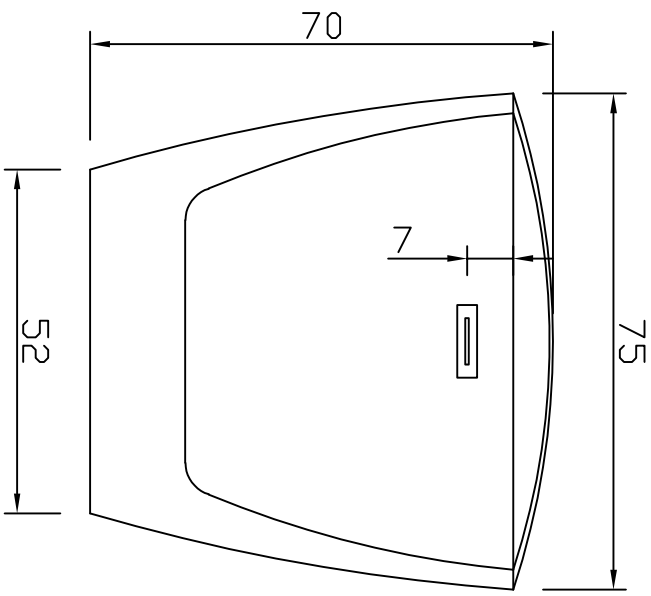

# Linha AVVO

(Dimensões em cm)

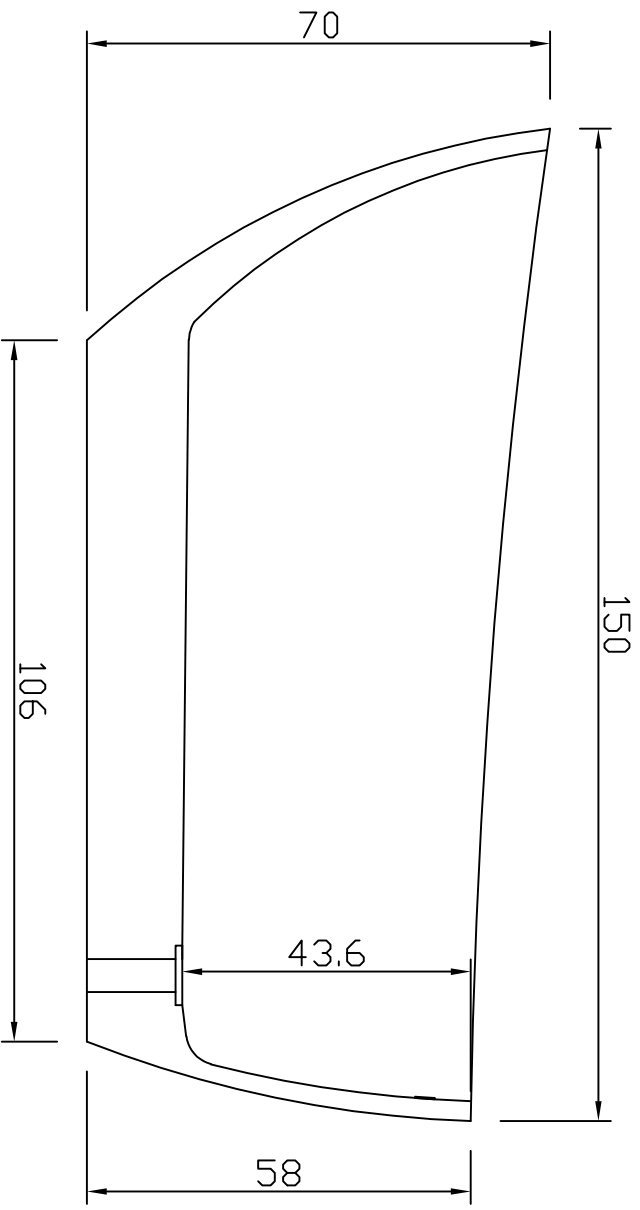

Free Standing BANHEIRA	ACRILICO ACABAMENTO	190 litros VOLUME
CARGA MÉDIA SOBRE O PISO: 264 kg/m <sup>2</sup>		
BANHEIRA: <b>ROMANA</b>	MODELO: <b>ROM15075</b>	
<b>JACUZZI DO BRASIL LTDA.</b>		
ESCALA: 1:10	DES.: KLEBER	DATA: 28/08/2023